

Выписка из Единого государственного реестра недвижимости об основных характеристиках и зарегистрированных правах на объект недвижимости

Сведения об основных характеристиках объекта недвижимости

В Единый государственный реестр недвижимости внесены следующие сведения:

Раздел 1 Лист 1

Сооружение	
Вид объекта недвижимости	
Лист № 1 раздела 1	Всего листов раздела 1: 1
Кадастровый номер:	Всего листов выписки: 3
23 апреля 2021г.	63:09:0101152:1140
Номер кадастрового квартала:	63:09:0101152
Дата присвоения кадастрового номера:	28.02.2013
Ранее присвоенный государственный учетный номер:	Инвентарный номер нег. Условный номер 63-63-09/151/2012-256
Местоположение:	Самарская область, г.Тольятти, Автозаводский Р-н, бульвар Космонавтов, д.17
Основная характеристика (для сооружения):	тип значения единица измерения в квадратных метрах
Назначение:	Нежилое
Наименование:	Футбольное поле
Количество этажей, в том числе подземных этажей:	данные отсутствуют
Год ввода в эксплуатацию по завершении строительства:	данные отсутствуют
Год завершения строительства:	данные отсутствуют
Кадастровая стоимость, руб.:	не определена
Кадастровые номера иных объектов недвижимости, в пределах которых расположен объект недвижимости:	63:09:0101152:558
Кадастровые номера помещений, машино-мест, расположенных в здании или сооружении:	данные отсутствуют
Виды разрешенного использования:	данные отсутствуют
Статус записи об объекте недвижимости:	Сведения об объекте недвижимости имеют статус "актуальные, ранее учтенные"
Особые отметки:	Сведения, необходимые для заполнения раздела: 5 - План расположения помещения, машино-места на этаже (плане этажа), отсутствуют.
Получатель выписки:	Тарасова Марина Анатольевна, действующий от имени заявителя - Муниципальное бюджетное общеобразовательное учреждение городского округа Тольятти "Школа №79 имени П.М. Калгина", ИНН: 6321045981 на основании документа: РАСПОРЯЖЕНИЕ
полное наименование должности	подпись
	инициалы, фамилия



Номер: 01FA6FC70057ABDE994A5EC10BV5FF27E7
 Действителен: с 04.02.2020 15:56:08
 Действителен: по 04.05.2021 16:06:08
 Владелец: Росреестр

Муниципальное автономное учреждение городского округа Тольятти
 «Мультифункциональный центр предоставления государственных и муниципальных услуг»
 Адрес: Самарская обл., г. Тольятти, ул. Автостроителей, 5
 Уполномоченный сотрудник МФЦ Митрякова Е.Д.
 Дата и время составления экземпляра электронного документа
 на бумажном носителе 26.04.2021 14:13

Выписка из Единого государственного реестра недвижимости об основных характеристиках и зарегистрированных правах на объект недвижимости
Сведения о зарегистрированных правах

Сооружение	
вид объекта недвижимости	
Лист № 1 раздела 2	Всего листов раздела 2: 1
Всего разделов: 3	
Всего листов выписки: 3	
23 апреля 2021г.	
Кадастровый номер:	63:09:0101152:1140

1	Правообладатель (правообладатели):	1.1	Муниципальное бюджетное общеобразовательное учреждение городского округа Тольятти "Школа №79 имени П.М. Камина", ИНН: 6321045981, ОГРН: 1036301021624, контактная информация: ipny79@mail.ru, 445044, обл Самарская, г Тольятти, б-р Космонавтов, д 17
2	Вид, номер, дата и время государственной регистрации права:	2.1	Оперативное управление 63-63-09/008/2013-905 08.04.2013 00:00:00
4	Ограничение прав и обременение объекта недвижимости:		не зарегистрировано
1	Правообладатель (правообладатели):	1.2	Муниципальное образование городского округа Тольятти
2	Вид, номер, дата и время государственной регистрации права:	2.2	Собственность 63-63-09/151/2012-256 10.01.2013 00:00:00
4	Ограничение прав и обременение объекта недвижимости:		не зарегистрировано
5	Заявленные в судебном порядке права требования:		данные отсутствуют
6	Сведения о возращении в отношении зарегистрированного права:		данные отсутствуют
7	Сведения о наличии решения об изъятии объекта недвижимости для государственных и муниципальных нужд:		данные отсутствуют
8	Сведения о невозможности государственной регистрации без личного участия правообладателя или его законного представителя:		данные отсутствуют
9	Правопритязания и сведения о наличии поступивших, но не рассмотренных заявлений о переводе государственной регистрации права (перехода, прекращения права), ограничения права или обременения объекта недвижимости, сделки в отношении объекта недвижимости:		отсутствуют

полное наименование должности	подпись	инициалы, фамилия

Номер: 01ГА6ГС70057АВДЕ994А5ЕС10ЕВ5FF27Е7
 Действителен: с 04.02.2020 15:56:08
 Действителен: по 04.05.2021 16:06:08
 Владелец: Росреестр




Муниципальное автономное учреждение городского округа Тольятти
 «Многофункциональный центр предоставления государственных и муниципальных услуг»
 Адрес: Самарская обл., г. Тольятти, ул. Автостроителей, 5
 Уполномоченный сотрудник МФЦ Митрякова Е.Д.
 Дата и время составления экземпляра электронного документа
 на бумажном носителе 26.04.2021 14:13

Выписка из Единого государственного реестра недвижимости об основных характеристиках и зарегистрированных правах на объект недвижимости
Описание местоположения объекта недвижимости


Сооружение			
вид объекта недвижимости			
Лист № 1 раздела 4	Всего листов раздела 4: 1	Всего разделов: 3	Всего листов выписки: 3
23 апреля 2021г.			
Кадастровый номер: 63:09:0101152:11140			

Схема расположения объекта недвижимости (части объекта недвижимости) на земельном участке(ах)

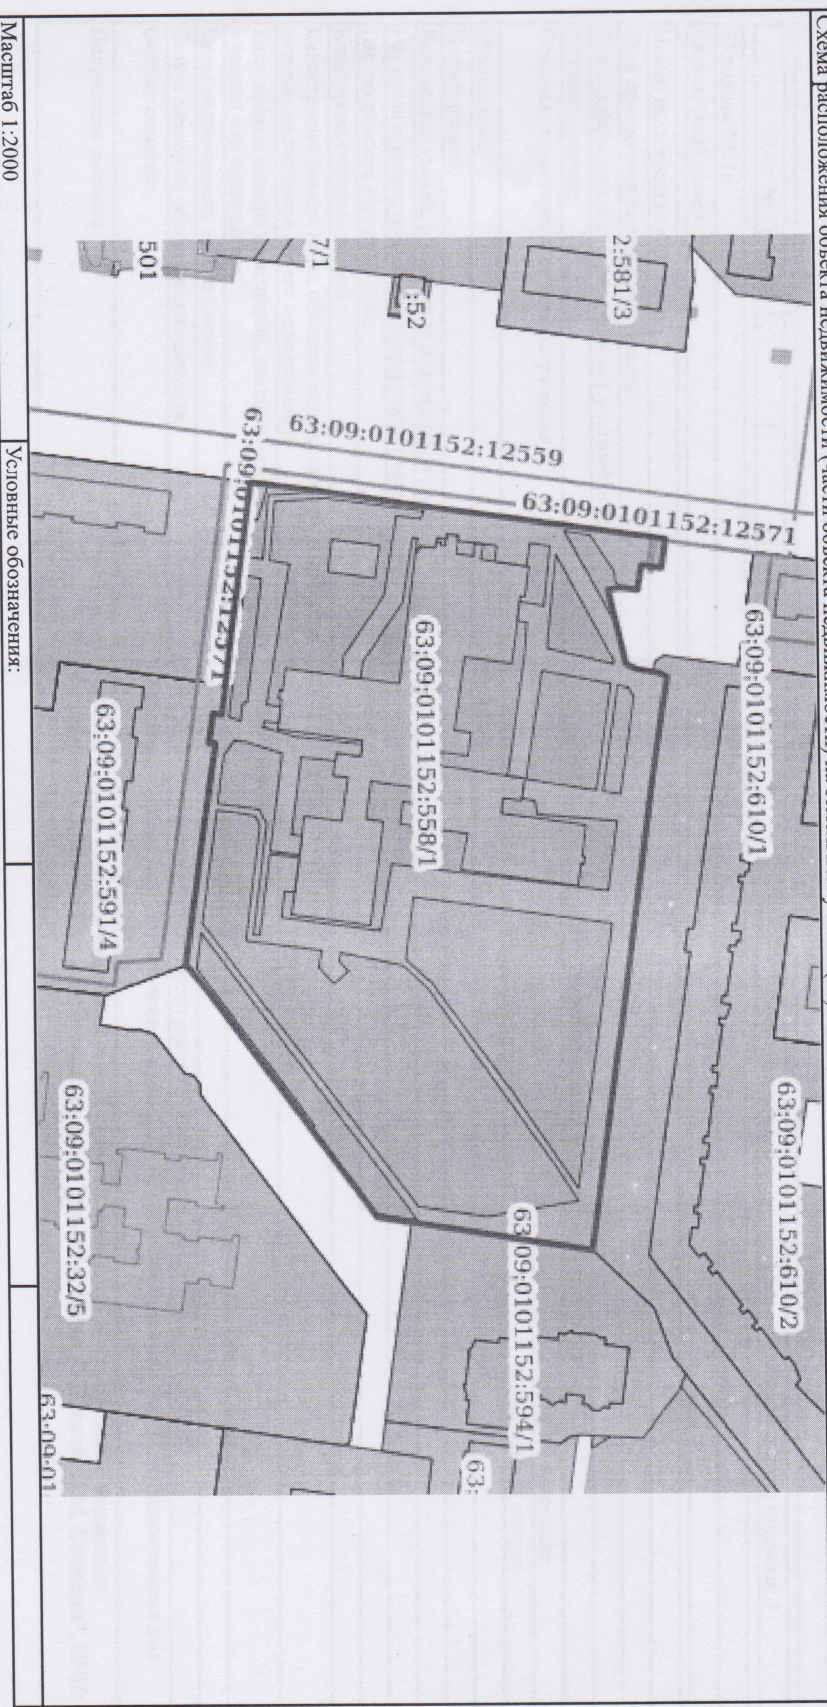

Масштаб 1:2000	Условные обозначения:		
полное наименование должности		подпись	инициалы, фамилия

Номер: 01FABCT0057ABDE994A5EC10EB5FF27E7
 Действителен: с 04.02.2020 15:56:08
 Действителен: по 04.05.2021 16:06:08
 Владелец: Росреестр

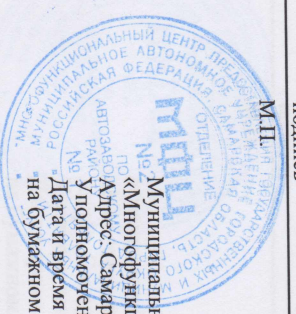

М.П. Муниципальное автономное учреждение городского округа Тольятти
 «Муниципальный центр предоставления государственных и муниципальных услуг»
 Адрес: Самарская обл., г. Тольятти, ул. Автостроителей, 5
 Уполномоченный сотрудник МФЦ Митрякова Е.Д.
 Дата и время составления экземпляра электронного документа на бумажном носителе 26.04.2021 14:13